


Инв. № подл	Подпись и дата	Взам инв №	Согласовано		

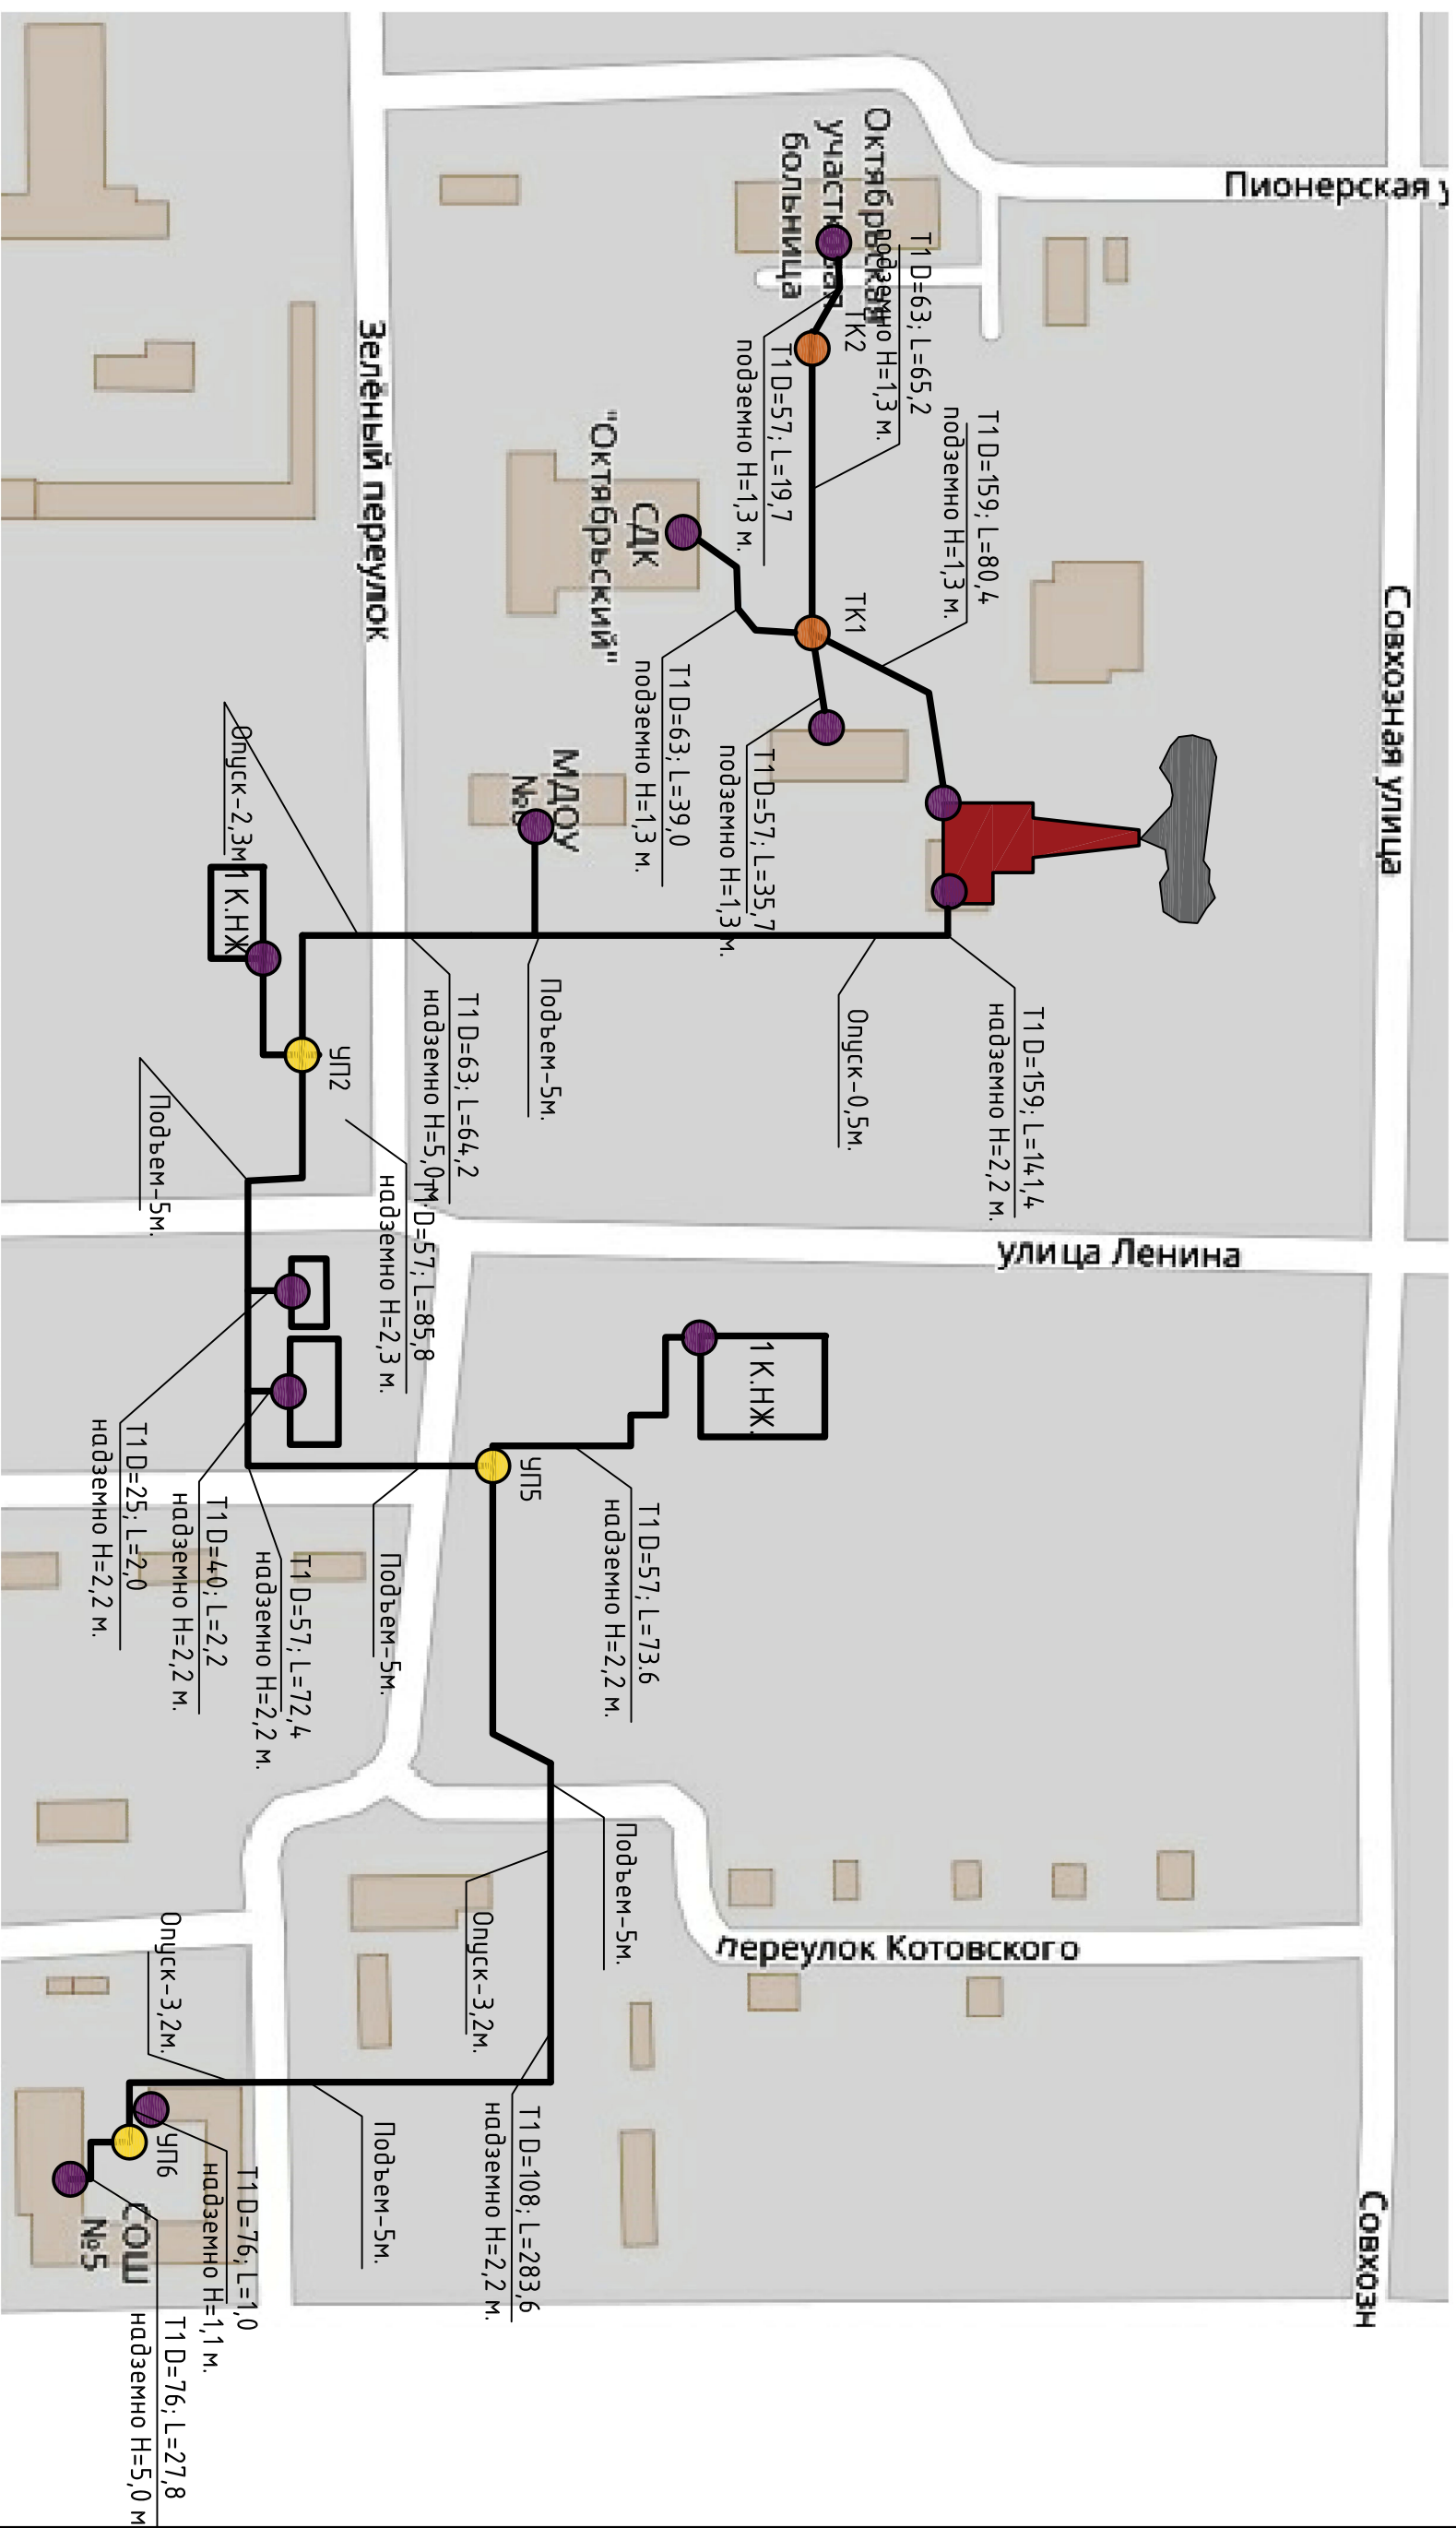

2021-СТС-ГЧ-3			
Схема теплоснабжения Октябрьского сельского поселения Крыловского района, Краснодарского края			
Разраб	Изм.	Миленин	Дата
	Код. уч.	Лист	№ док.
			Подп.
			07.21
СТС			
Смодя	Лист	Листов	
РП	3	4	
Схема ТС Комельной Аф "Павловская"			
ООО "Центр термотора льного развития"			